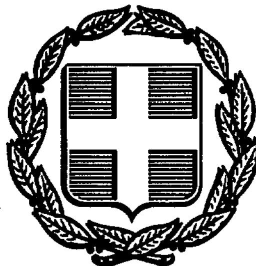


ΕΦΗΜΕΡΙΣ ΤΗΣ ΚΥΒΕΡΝΗΣΕΩΣ
ΤΗΣ ΕΛΛΗΝΙΚΗΣ ΔΗΜΟΚΡΑΤΙΑΣ

ΑΘΗΝΑ 7 ΣΕΠΤΕΜΒΡΙΟΥ 1992	ΤΕΥΧΟΣ ΤΕΤΑΡΤΟ	ΑΡΙΘΜΟΣ ΦΥΛΛΟΥ 908

ΠΕΡΙΕΧΟΜΕΝΑ

ΑΝΑΔΑΣΩΣΕΙΣ

ΑΠΟΦΑΣΕΙΣ

Κήρυξη αναδασωτέας έκτασης 5 στρεμμάτων στη θέση Προφήτης Ηλίας Κοιν. Ραχών Ικαρίας Ν. Σάμου 1

ΠΟΛΕΟΔΟΜΙΑ

ΑΠΟΦΑΣΕΙΣ

Τροποποίηση ρυμοτομικού σχεδίου της πόλης Κατερίνης Ν. Πιερίας στο Ο.Τ. 191. 2
Τροποποίηση ρυμοτομικού σχεδίου Στυλίδας Ν. Φθιώτιδας παρά την κεντρική Πλατεία και αφορά την πεζοδρόμηση δρόμων .. 3
Τροποποίηση σχεδίου πόλεως Χανίων 4

ΑΝΑΔΑΣΩΣΕΙΣ

ΑΠΟΦΑΣΕΙΣ

Αριθ. 1695 (1)

Κήρυξη αναδασωτέας έκτασης 5 στρεμμάτων στη θέση Προφήτης Ηλίας Κοιν. Ραχών Ικαρίας Ν. Σάμου.

Ο ΝΟΜΑΡΧΗΣ ΣΑΜΟΥ

Έχοντες υπόψη:

1. Τις διατάξεις του Ν. 3200/55 περί διοικητικής αποκέντρωσης, όπως τροποποιήθηκε και συμπληρώθηκε μεταγενέστερα με το Ν.Δ. 532/70.
2. Την παρ. 3 του άρθρου 117 του Συντάγματος της Χώρας.
3. Τις διατάξεις του Ν. 998/79 «περί προστασίας των δασών κλπ.» και ειδικότερα:
α) Του άρθρου 41 παρ. 1.
β) Του άρθρου 38.
4. Τις διαταγές του Υπουργείου Γεωργίας:
α) 160417/1180/8.7.80.
β) 182447/3049/24.9.80.
5. Τη σχετική εισήγηση του Δ/ντή Δασών Σάμου για κήρυξη της πιο πάνω έκτασης των 5 στρ. που κάηκε την 27.7.92 ως αναδασωτέας, αποφασίζουμε:

Κηρύσσουμε αναδασωτέα με σκοπό την αναγέννηση, προστασία και ανανέωση της δασικής βλάστησης δια της φυσικής οδού την καείσα δασική έκταση, εμβαδού 5 (πέντε) στρεμμάτων, που βρίσκεται στη θέση Προφ. Ηλίας Κοιν. Ραχών Ικαρίας.

Προσδιορίζεται από τα στοιχεία και έχει όρια:
Ανατολικά: Δάσος.
Δυτικά: Δάσος.
Βόρεια: Δάσος.
Νότια: Δάσος.

Όπως φαίνεται στο συνημμένο διάγραμμα που αποτελεί αναπόσπαστο μέρος της απόφασης αυτής.

Η απόφαση αυτή να δημοσιευθεί στην Εφημερίδα της Κυβερνήσεως.

Σάμος, 7 Αυγούστου 1992

Ο Νομάρχης
ΑΘ. ΧΕΙΜΑΡΑΣ

ΤΟΠΟΓΡΑΦΙΚΟ ΔΙΑΓΡΑΜΜΑ
αναδασωτέας δασικής έκτασης 5 στρ.
στη θέση "Προφ. Ηλίας" Κοιν. Ραχών Ικαρίας
Ν. Σάμου που κάηκε την 27.7.92



Απόσπασμα χάρτη
κλίμ. 1:50000




* Συνοδεύει την 1695/7-8-92 απόφαση του κ. Νομ. Σάμου

ΕΓΚΡΙΝΕΤΑΙ
Σάμος 7.8.92
Ο Νομάρχης

ΘΕΩΡΗΘΗΚΕ
Σάμος 7.8.92
Ο Δ/ντής Δασών

Σάμος 7.8.92
Η Συντάκτρια

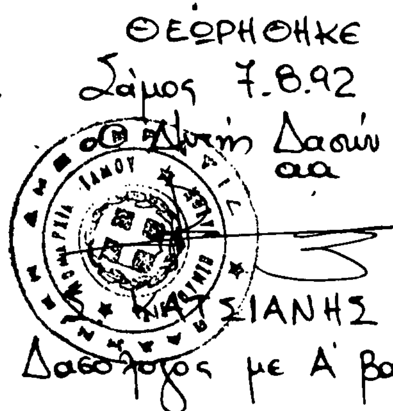

ΑΘ. ΧΕΙΜΑΡΑΣ

Σ. ΚΑΤΣΙΑΝΗΣ
Δασολόγος με Α' βαθμό

Μ. ΧΑΤΖΗΠΑΡΤΑΛΗ
Δασολόγος με Α' βαθμό

ΠΟΛΕΟΔΟΜΙΑ

ΑΠΟΦΑΣΕΙΣ

Αριθ. 6624 (2)

Τροποποίηση ρυμοτομικού σχεδίου της πόλης Κατερίνης Ν. Πιερίας στο Ο.Τ. 191.

Ο ΝΟΜΑΡΧΗΣ ΠΙΕΡΙΑΣ

Έχοντας υπόψη:

1. Τις διατάξεις του από 17.7.1923 Ν.Δ. «περί σχεδίων πόλεων και κωμών του Κράτους», όπως τροποποιήθηκε και συμπληρώθηκε μεταγενέστερα.

2. Τις διατάξεις του Ν. 3200/55 «περί διοικητικής αποκεντρώσεως», όπως τριοποποιήθηκαν και συμπληρώθηκαν.

3. Τις διατάξεις του Α.Ν. 314/68, όπως τροποποιήθηκαν και συμπληρώθηκαν με το Ν.Δ. 1018/71.

4. Τις διατάξεις του με αριθ. 183/86 Π.Δ/τος (ΦΕΚ 70 τ. Α').

5. Την με αριθ. ΤΠ 1061/21.2.92 απόφαση Νομάρχη Πιερίας για έναρξη της διαδικασίας και η οποία κοινοποιήθηκε στο Δήμο Κατερίνης για τήρηση της νόμιμης διαδικασίας ότι η προθεσμία του άρθρου 27 του Ν. 1065/80 (ΦΕΚ τ. Α') πέρασε άπρακτη.

6. Την 10275/20.7.92 ένσταση του Δήμου Κατερίνης κατά της προτεινόμενης τροποποίησης σύμφωνα με την οποία ο Δήμος ενίσταται γιατί οι ανάγκες της περιοχής για κοινόχρηστους χώρους είναι μεγάλες και θεωρεί απαράδεκτο τον αποχαρακτηρισμό μέρους του ΚΧ.

7. Την από 27.7.92 γνωμοδότηση του ΣΧΟΠ σύμφωνα με την οποία γνωμοδοτεί υπέρ της προτεινόμενης τροποποίησης για τους εξής λόγους:

α) Αποβλέπει στην εξυπηρέτηση του δημοσίου συμφέροντος γιατί δημιουργείται χώρος για την ικανοποίηση κοινοφελών χρήσεων και σκοπών.

β) Δεν υποβαθμίζεται το υπάρχον φυσικό και οικιστικό περιβάλλον αλλά βελτιώνεται εφ' όσον το κτίριο υπάρχει και είναι εγκαταλελειμμένο και μη αξιοποιήσιμο.

γ) Με τον χαρακτηρισμό του ήδη υφισταμένου κτιρίου δεν θίγεται ο περιβάλλον χώρος ο οποίος μπορεί να λειτουργεί σαν ΚΧ – παιδική χαρά εφ' όσον η προτεινόμενη χρήση δεν είναι ασυμβίβαστη με τις υπόλοιπες προτεινόμενες χρήσεις του σχεδίου στο ίδιο Ο.Τ. και στα διπλανά Ο.Τ.


δ) Το μέγεθος του ΟΤ και των χώρων που προτείνονται για τις κοινωφελείς λειτουργίες (χώρος πολιτιστικού κέντρου – βιβλιοθήκης βρεφονηπιακού σταθμού) προσφέρεται για μία άρτια λειτουργική οργάνωση αυτών και συγχρόνως για τη δημιουργία καλά οργανωμένης παιδικής χαράς, αποφασίζουμε:

Εγκρίνουμε την τροποποίηση του ρυμοτομικού σχεδίου Κατερίνης στο ΟΤ 191 σύμφωνα με τη γνωμοδότηση του ΣΧΟΠ Ν. Πιερίας και συγκεκριμένα τον αποχαρακτηρισμό τμήματος του ΚΧ – παιδικής χαράς όπου υπάρχει κτίσμα και τον καθορισμό του υπάρχοντος κτιρίου (με περίγραμμα οικοδομήσιμο απόλυτα καθορισμένο) σαν χώρο για πολιτιστικές εκδηλώσεις, – βιβλιοθήκη όπως φαίνεται στο συνημμένο διάγραμμα που συνοδεύει την παρούσα. Στον υπόλοιπο χώρο του ΟΤ 191 θα παραμείνουν οι χρήσεις που ορίζονται με το Δ/γμα έγκρισης του σχεδίου.

Η απόφαση αυτή να δημοσιευθεί στην Εφημερίδα της Κυβερνήσεως και το συνημμένο διάγραμμα θα αναρτηθεί μετά τη δημοσιευσή της για 15 ημέρες στο ΤΠ και ΠΕ Ν. Πιερίας.

Κατερίνη, 29 Ιουλίου 1992

Ο Νομάρχης
ΜΙΛΤΙΑΔΗΣ ΚΑΝΩΤΑΣ

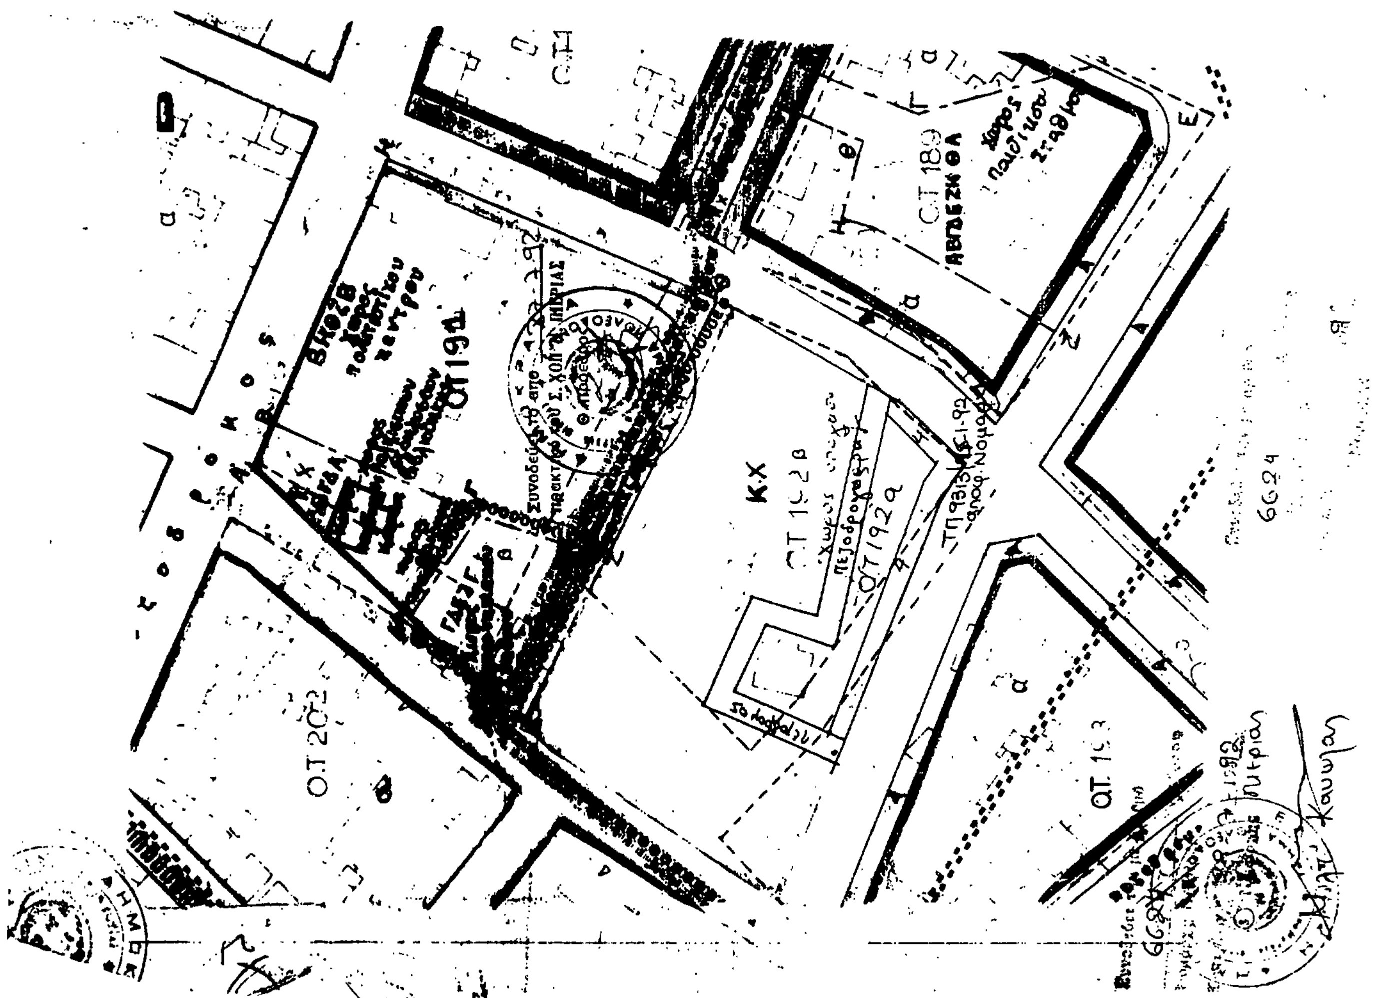

Αριθ. ΤΠ.6713 (3)

Τροποποίηση ρυμοτομικού σχεδίου Στυλίδας Ν. Φθιώτιδας παρά την κεντρική Πλατεία και αφορά την πεζοδρόμηση δρόμων.

Ο ΝΟΜΑΡΧΗΣ ΦΘΙΩΤΙΔΑΣ

Έχοντας υπόψη:

1. Τις διατάξεις του από 17.7.1923 Ν.Δ. «περί σχεδίων πόλεων και κωμών του Κράτους», όπως τροποποιήθηκε και συμπληρώθηκε μεταγενέστερα.

2. Τις διατάξεις του Ν. 3200/55 «περί διοικητικής αποκεντρώσεως», όπως τροποποιήθηκαν και συμπληρώθηκαν.

3. Τις διατάξεις του Α.Ν. 314/68, όπως τροποποιήθηκαν και συμπληρώθηκαν με το Ν.Δ. 1018/71.

4. Την αριθ. 4119/27.3.73 (ΦΕΚ 117 Δ'/1973) απόφαση Νομάρχη Φθιώτιδας «περί εγκρίσεως του ρυμοτομικού σχεδίου Στυλίδας».

5. Τις αριθ. 118/91/22.5.91 και 17/212/91/25.9.91 αποφάσεως του Δημοτικού Συμβουλίου του Δήμου Στυλίδας.

6. Την αριθ. ΤΠ 5668/19.6.92 εισήγηση του Τμήματος Πολεοδομίας και Πολ/κών Εφαρμογών στο ΣΧΟΠ Ν. Φθιώτιδας.

7. Την αριθ. 109/3.7.92 γνωμοδότηση του ΣΧΟΠ Ν. Φθιώτιδας (πρακτ. 13/92 θέμα 10ον).


8. Το αριθ. 183/86 Π.Δ. (ΦΕΚ 70 Α'/5.6.86) αρμοδιότητες Νομαρχών κ.λ.π., αποφασίζουμε:

Εγκρίνουμε την τροποποίηση του ρυμοτομικού σχεδίου Στυλίδας Ν. Φθιώτιδας πεζοδρόμηση παρά την κεντρική πλατεία μεταξύ της διαμορφωθείσης πλατείας και του Ιερού Ναού Κοιμήσεως της Θεοτόκου επίσης την πεζοδρόμηση της οδού μεταξύ της πλατείας και του οικοδομικού τετραγώνου ένθα οι ιδιοκτησίες των Ηλία Αναγνωστόπουλου – Γεωργίου Ζωντανού – Σπυρίδωνα Τσαντή Γρηγορίου Τσαντή κ.λ.π.

Η απόφαση αυτή να δημοσιευθεί στην Εφημερίδα της Κυβερνήσεως.

Λαμία, 14 Ιουλίου 1992

Ο Νομάρχης
Γ. ΚΑΛΑΝΤΖΗΣ

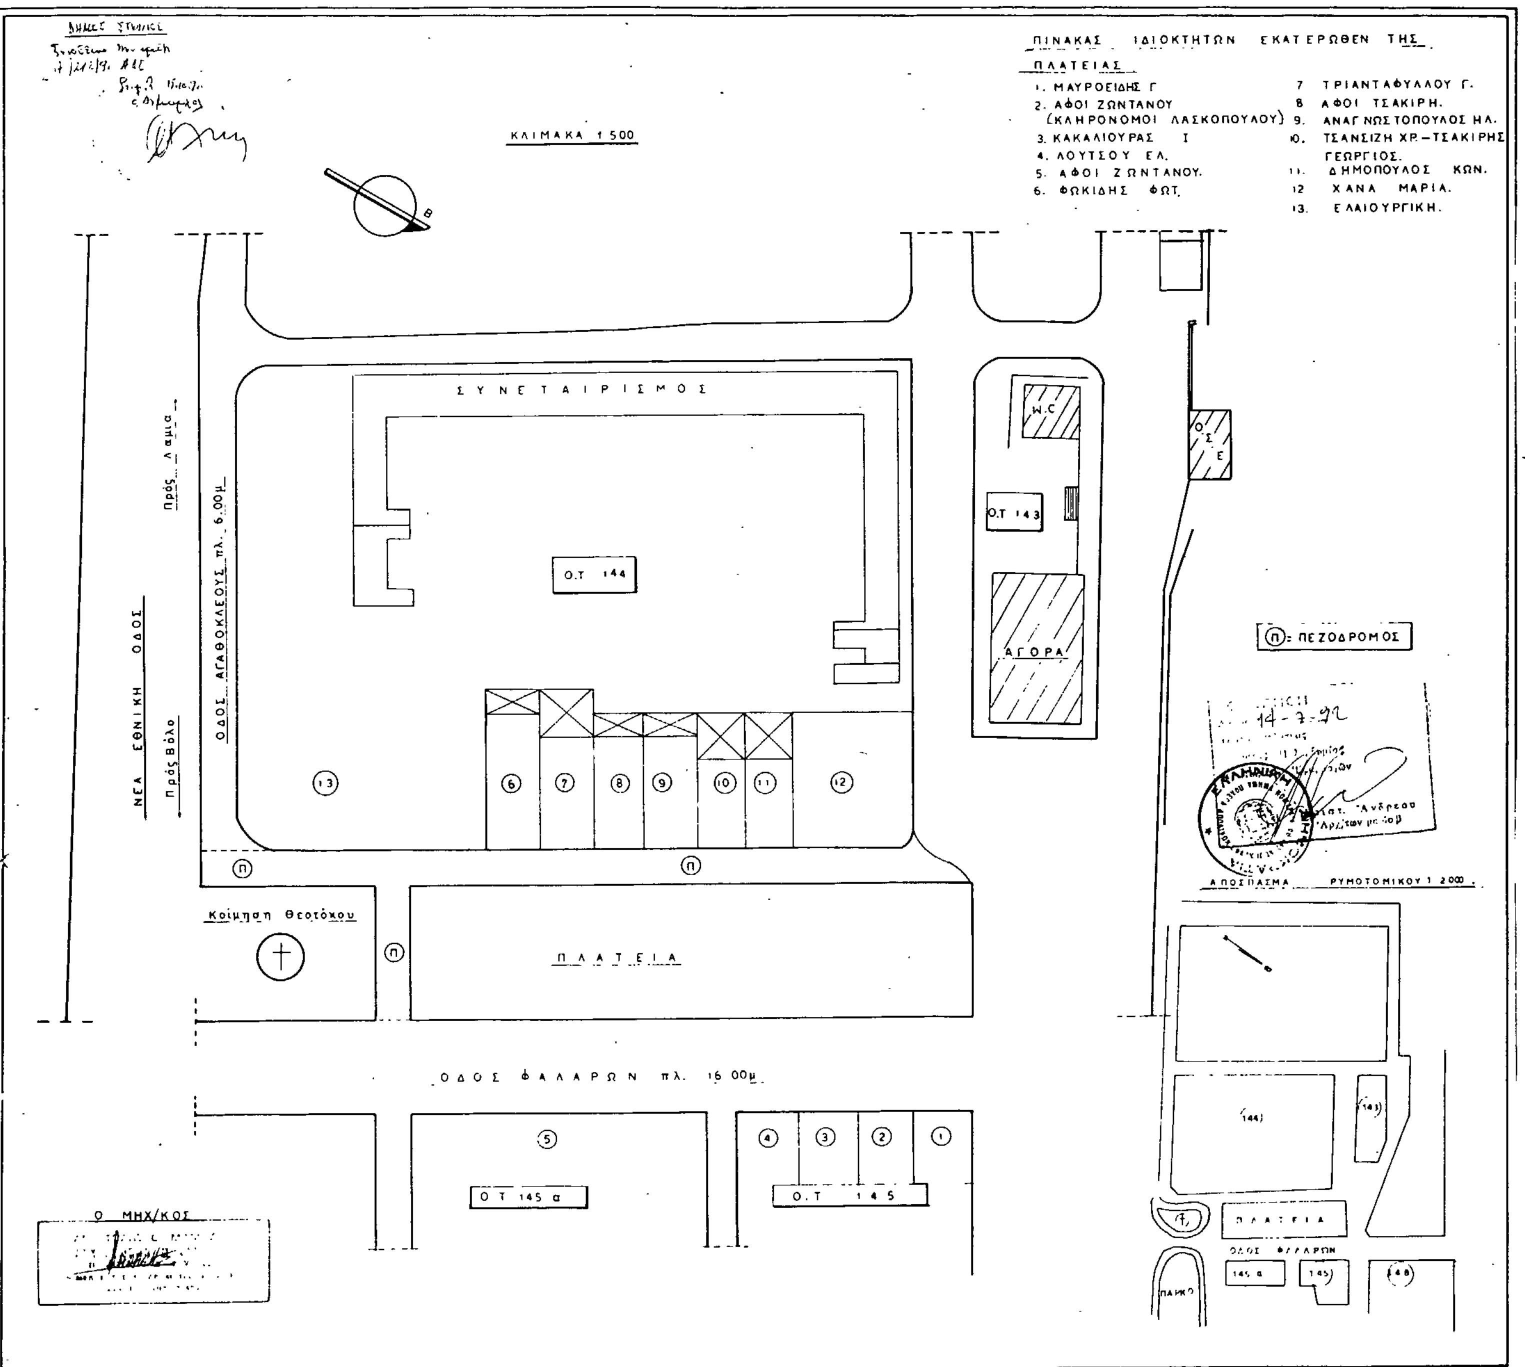
ΠΙΝΑΚΑΣ ΙΔΙΟΚΤΗΤΩΝ ΕΚΑΤΕΡΩΘΕΝ ΤΗΣ ΠΛΑΤΕΙΑΣ
1. ΜΑΥΡΟΕΙΔΗΣ Γ
2. ΑΦΟΙ ΖΩΝΤΑΝΟΥ (ΚΛΗΡΟΝΟΜΟΙ ΛΑΣΚΟΠΟΥΛΟΥ)
3. ΚΑΚΑΛΙΟΥΡΑΣ Ι
4. ΛΟΥΤΣΟΥ ΕΛ.
5. ΑΦΟΙ ΖΩΝΤΑΝΟΥ.
6. ΦΩΚΙΔΗΣ ΦΩΤ.
7 ΤΡΙΑΝΤΑΦΥΛΛΟΥ Γ.
8 ΑΦΟΙ ΤΣΑΚΙΡΗ.
9. ΑΝΑΓΝΩΣΤΟΠΟΥΛΟΣ ΗΛ.
10. ΤΣΑΝΣΙΖΗ ΧΡ.-ΤΣΑΚΙΡΗΣ ΓΕΩΡΓΙΟΣ.
11. ΔΗΜΟΠΟΥΛΟΣ ΚΩΝ.
12 ΧΑΝΑ ΜΑΡΙΑ.
13. ΕΛΑΙΟΥΡΓΙΚΗ.
ΚΛΙΜΑΚΑ 1:500
Β
ΣΥΝΕΤΑΙΡΙΣΜΟΣ
Ο.Τ 144
Ο.Τ 143
W.C
ΑΓΟΡΑ
Ο.Σ.Ε
Π: ΠΕΖΟΔΡΟΜΟΣ
ΑΠΟΣΠΑΣΜΑ ΡΥΜΟΤΟΜΙΚΟΥ 1:2000
14-7-92
ΝΕΑ ΕΘΝΙΚΗ ΟΔΟΣ
Πρός Λαμία
Πρός Βόλο
ΟΔΟΣ ΑΓΑΘΟΚΛΕΟΥΣ πλ. 6,00μ
Κοίμηση Θεοτόκου
ΠΛΑΤΕΙΑ
ΟΔΟΣ ΦΑΛΑΡΩΝ πλ. 16,00μ
Ο.Τ 145 α
Ο.Τ 145
Ο ΜΗΧ/ΚΟΣ

Αριθ. 8902 (4)

(Αριθ. Απόφασης 358/92)
Τροποποίηση σχεδίου πόλεως Χανίων.

ΤΟ ΔΗΜΟΤΙΚΟ ΣΥΜΒΟΥΛΙΟ ΧΑΝΙΩΝ

Αφού έλαβε υπόψη:

1. Το από 29.12.86 Π.Δ. περί εγκρίσεως τροποποιήσεως εγκεκριμμένου σχεδίου πόλεως με απόφαση του Δ.Σ. του Δήμου Χανίων.

2. Τις σχετικές διατάξεις του Ν.Δ. της 17.7.1923 περί Σχεδίων Πόλεων Κωμών κ.λ.π.

3. Τη σύμφωνο γνώμη του Δημοτικού Συμβουλίου την εκφρασθείσαν με την υπ' αριθ. 492/91 απόφασή του.

4. Τις ενστάσεις που έχουν υποβληθεί.

5. Την γνώμη του Δημοτικού Συμβουλίου επί των ενστάσεων, εκφρασθείσα δια της υπ' αριθ. 283/92 αποφάσεώς του.

6. Την υπ' αριθ. 210/180/3.7.92 γνωμοδότηση του Συμβουλίου Χ.Ο.Π. του Ν. Χανίων.

7. Τις εισηγήσεις και προτάσεις καθώς και την διεξαχθείσα συζήτηση επί του θέματος, αποφασίζει:

1. Εγκρίνει την τροποποίηση του εγκεκριμμένου σχεδίου πόλεως Χανίων όπως αυτή περιγράφεται στο από 30.6.92 τοπογραφικό διάγραμμα υπό κλίμακα 1:200 της μηχανικού Καλλιόπης Καζάκου και θεωρήθηκε από το Δήμαρχο Χανίων και τον προϊστάμενο της Τεχνικής Υπηρεσίας του Δήμου Χανίων.

2. Η τροποποίηση αφορά:

Εγκρίνει την διατήρηση του παλαιού υπάρχοντος ιστού και την τροποποίηση του Σχεδίου Πόλεως Χανίων στο Ο.Τ. 410 με αναγνώριση της Παρόδου Δρομονέρου σαν πεζόδρομο του σχεδίου πόλεως όπως φαίνεται στο συννημένο τοπογραφικό της μηχανικού Καλιόπης Καζάκου.


Η απόφαση αυτή να δημοσιευθεί στην Εφημερίδα της Κυβερνήσεως.


Χανιά, 20 Ιουλίου 1992

Ο Πρόεδρος του Δ.Σ.
ΠΑΥΛΟΣ ΡΟΖΑΚΗΣ

ΠΙΝΑΚΑΣ ΙΔΙΟΚΤΗΣΙΩΝ

1.	ΙΣΟΓΕΙΟ	ιδιοκτ.	ΜΠΟΥΤΣΙΚΑΚΗ
2.	ΔΙΟΡΟΦΗ	#	ΜΠΕΧΛΙΒΑΝΑΚΗ
3.	ΙΣΟΓΕΙΟ	#	ΔΙΚΟΝΥΜΟΥ
4.	ΙΣΟΓΕΙΟ	#	ΚΥΒΕΡΝΗΤΑΚΗ
5.	ΔΙΟΡΟΦΗ	#	ΤΡΟΥΛΑΚΗ

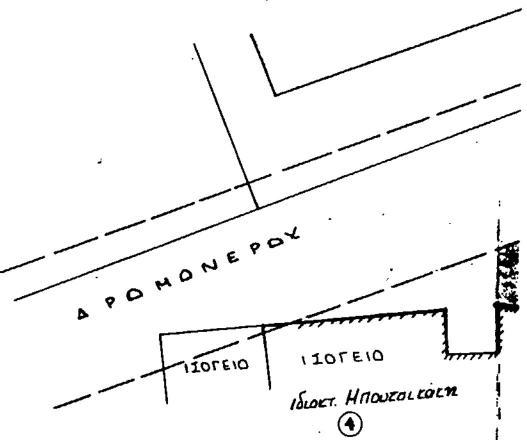

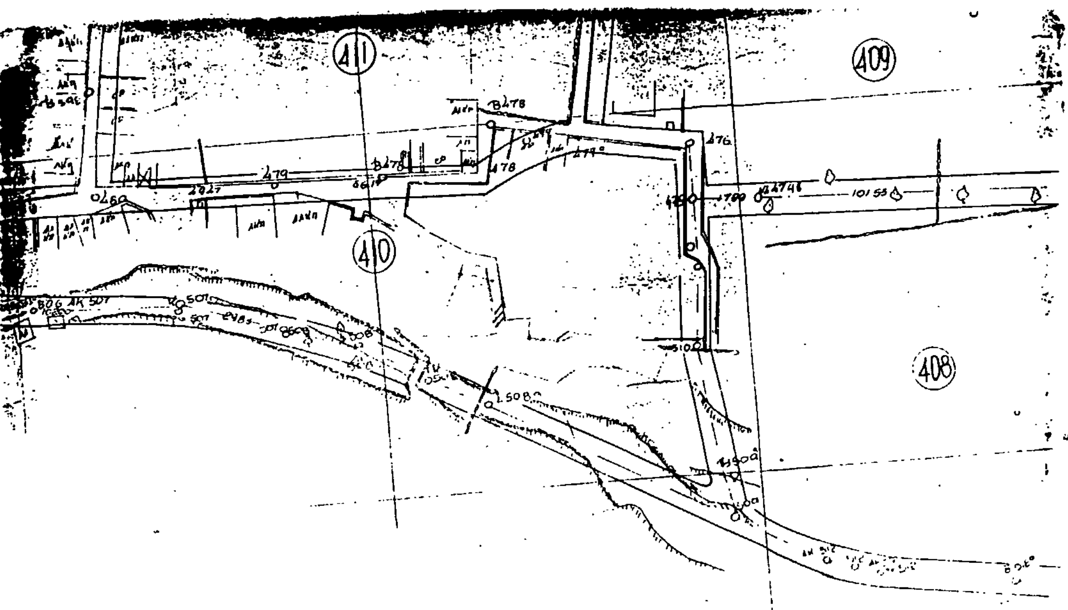

ΔΗΜΟΣ ΧΑΝΙΩΝ

ΑΡΙΘ. ΑΠΟΦΑΣΗΣ ΔΗΜΟΤ. ΣΥΜΒΟΥΛΙΟΥ

ΗΜΕΡΟΜΗΝΙΑ

ΠΕΡΙΛΗΨΗ

ΧΑΝΙΑ

Ο ΠΡΟΕΔΡΟΣ ΤΟΥ ΔΗΜΟΤ. ΣΥΜΒΟΥΛΙΟΥ

ΣΤΟΙΧΕΙΑ ΦΕΚ

ΑΡΙΘΜΟΣ

ΤΕΥΧΟΣ

ΗΜΕΡΟΜΗΝΙΑ

Ο ΠΡΟΙΣΤΑΜΕΝΟΣ ΤΟΥ ΓΡΑΦ. ΠΕΔΧ

ΘΕΩΡΗΘΗΚΕ 30/6/92

Ο ΔΗΜΑΡΧΟΣ ΧΑΝΙΩΝ

κατ εξουσιοδοτηση

ο Αντιδήμαρχος

ΧΑΡΑΛΑΜΠΟΣ Σ. ΣΟΦΙΑΝΟΣ
ΑΝΤΙΔΗΜΑΡΧΟΣ
ΧΑΝΙΩΝ

Ο ΠΡΟΙΣΤΑΜΕΝΟΣ Γ.Π.Ε.Δ.Χ

ΑΛΕΞΙΑ ΛΑΚΚΙΩΤΑΚΗ
ΠΟΛ. ΜΗΧΑΝΙΚΟΣ

Ο ΣΥΝΤΑΞΑΣ

ΚΑΛΛΙΟΠΗ Λ. ΚΑΖΑΚΟΥ

ΟΡΟΙ ΔΟΜΗΣΗΣ

πρόσωπο 13.00

εμβαδόν 300.00

ποσοστό κάλυψης 70%

συντελεστής δόμησης 1.00

ΔΡΟΜΟΣ

ΤΡΙΟΡΟΦΗ

ΔΙΟΡΟΦΗ

Ρ.Γ.